


PLAN DE L'ETAGE

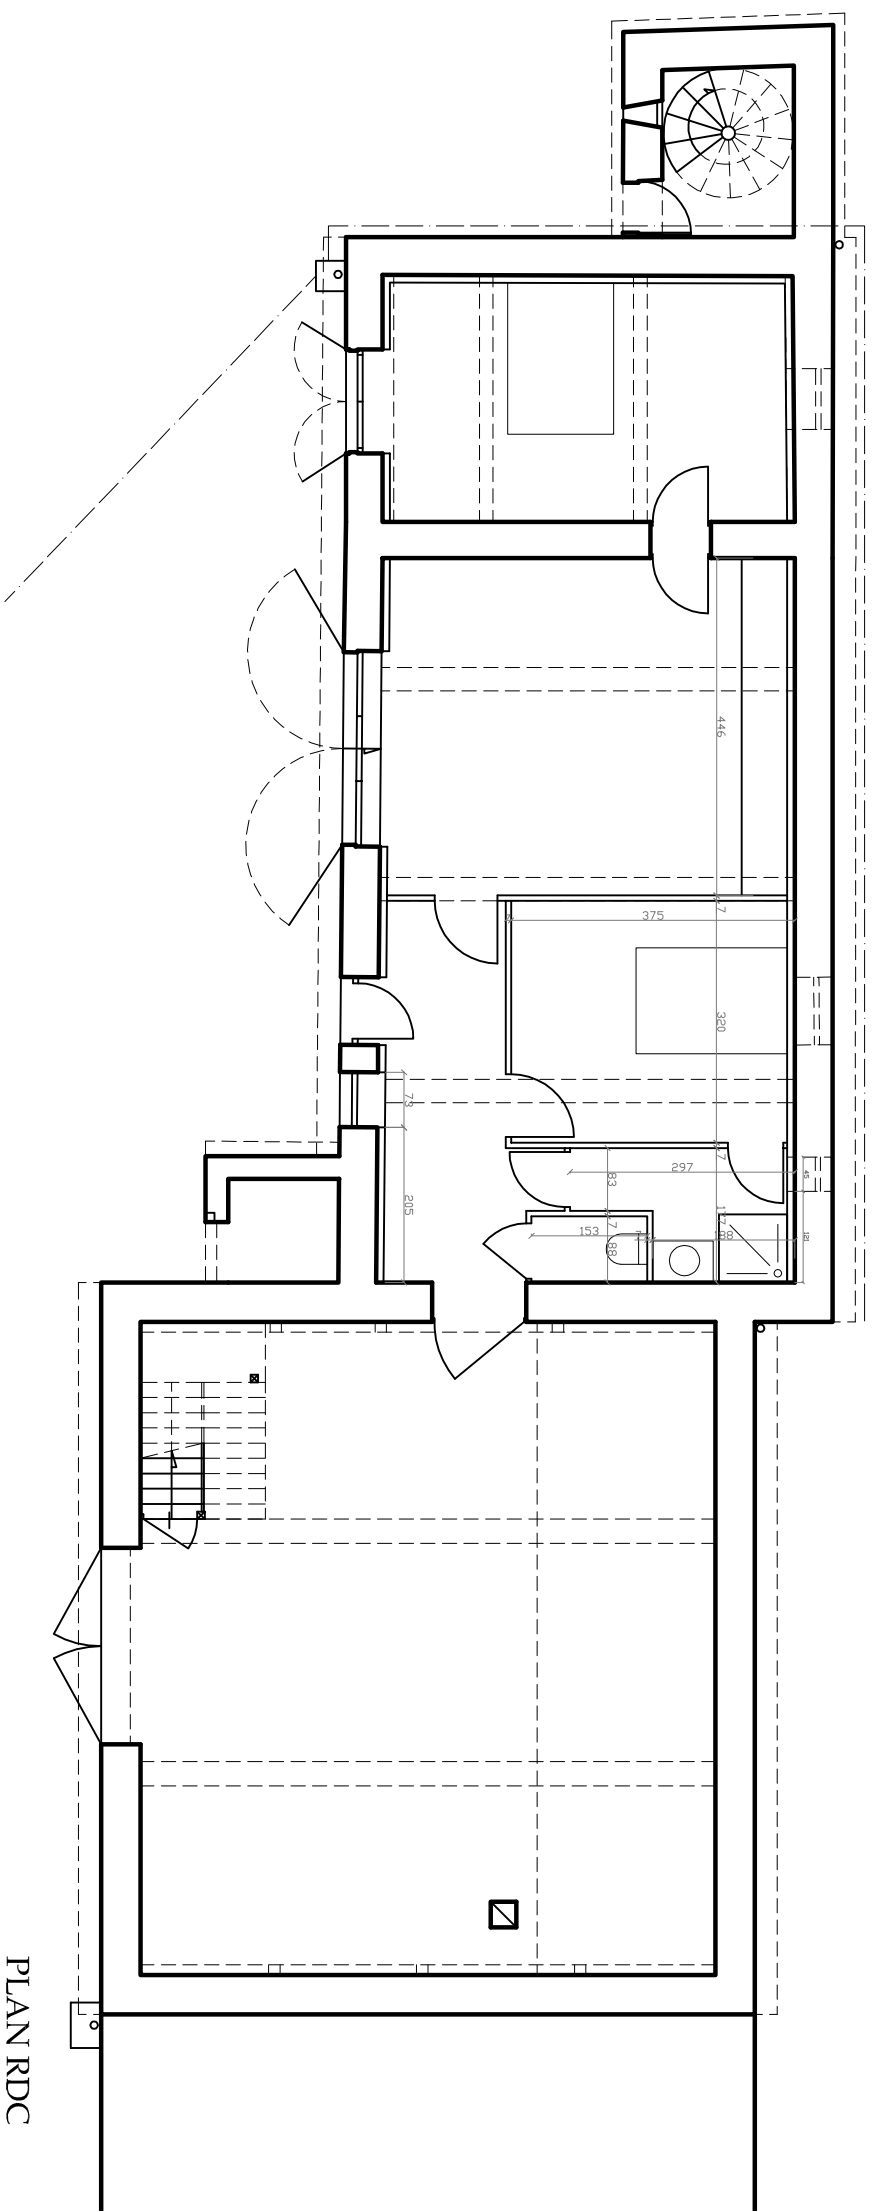

PLAN RDC

SAONE ET LOIRE
TOURNUS

Propriété de M.Mme KOSTER
PROJET D'AMENAGEMENT DES DEPENDANCES

Permis de construire
PLAN REZ-DE-CHAUSSEE
ET DE L'ETAGE

Etat projeté
Echelle : 1/100 °

Pierre RAYNAUD - Architecte
Octobre 2012